


De aangegeven maten zijn in cm

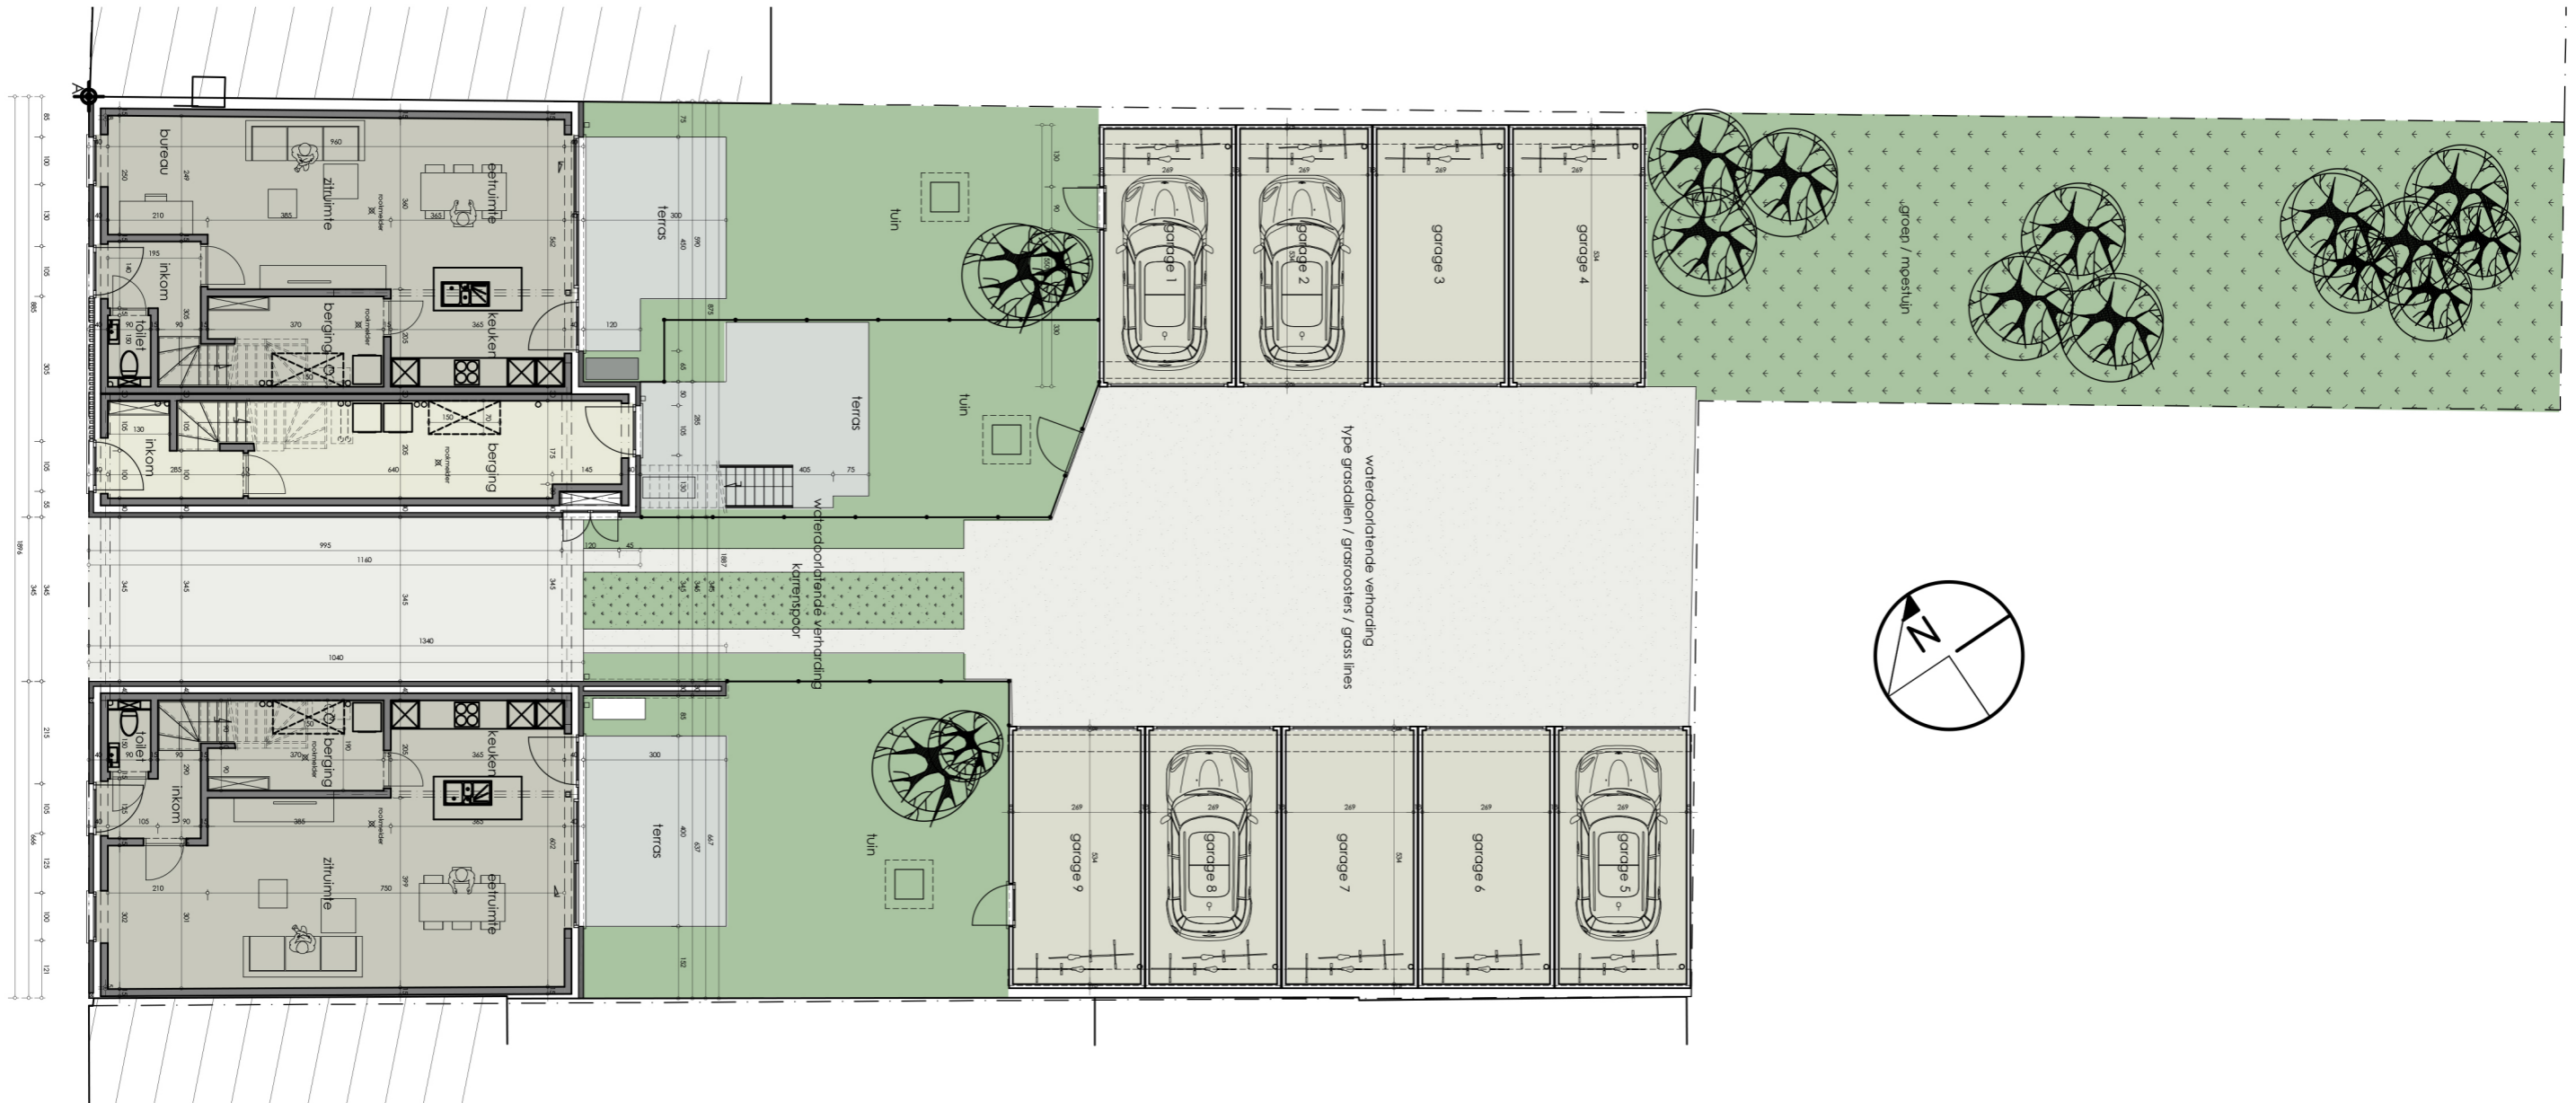

Inrichting berging en aanduiding verlaagde plafonds zijn indicatief en kunnen nog wijzigen na opmaak definitieve studie technieken.
 De getekende meubels zijn slechts indicatief en maken geen deel uit van de verkoop overeenkomst. Deze tekening en de maatvoering hierop zijn indicatief. Het verkoop lastenboek heeft voorrang op de plannen. De oppervlaktes die vermeld worden op de plannen zijn bruto oppervlaktes.
 De architect neemt de buitenmuren en de helft van decheidende muren met de aanliggende appartementen of gemene delen mee in zijn berekening van de bruto oppervlaktes. De kokers worden eveneens mee ingerekend.

Markers architecten
 Schoonheid van efficiëntie
 Engelse Wandeling 2 F7 v
 8500 Kortrijk
 info@markersarchitecten.be

provincie	W. - Vlaanderen	gemeente	Middelkerke	dossiernummer	5233
bouwplaats	Lombardsijdelaan 183 8434 Middelkerke 10° Afd. Sectie B, Nr. 327E14				
ontwerp	Bouwen van 3 ééngezinswoningen met garages na sloop bt				
blad	Verkoopplannen				VK
schaal	nvt				
datum	Woning 1				

