



Appartement 11/0001

Oppervlakte app. 11/0001	91.97 m ²
Oppervlakte terras	12.00 m ²
Oppervlakte tuin	18.98 m ²

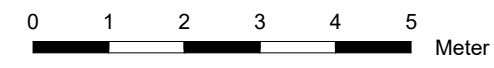

Dit is geen contractueel document. Alle maten, meubels en toestellen zijn ter illustratie.

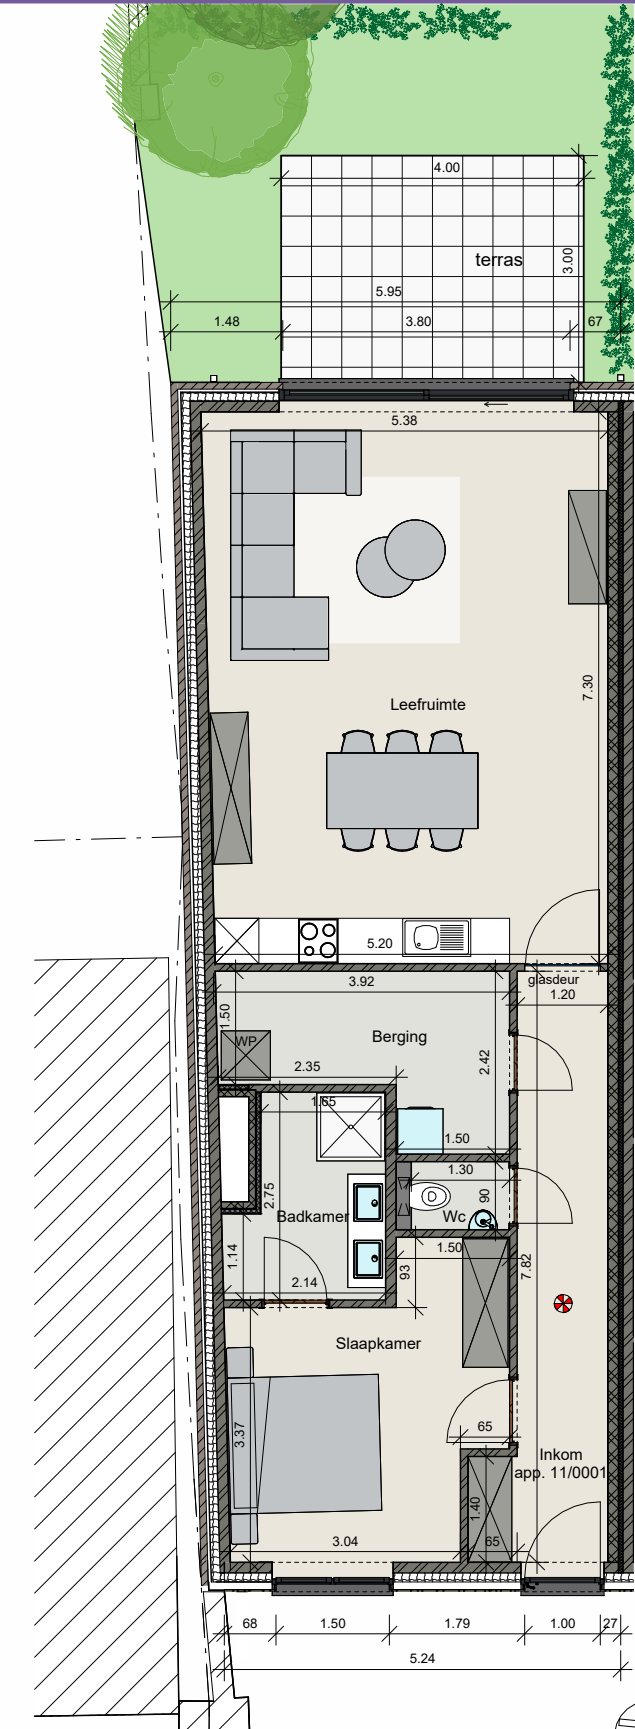

Indeling:

- Ruime badkamer
- Één slaapkamer
- Open keuken met moderne toestellen
- Ruime berging
- Open leefruimte
- Terras met tuin
- Ruime garagebox bij de residentie beschikbaar



Voorgevel, schaal 1/200



Achtergevel, schaal 1/200