

Appartement Gelijkvloers B/001


Oppervlakte app.: 80,87 m²
Oppervlakte terras met tuin: 19,76 m²
Oppervlakte terras leefruimte: 19,51 m²

Indeling:


- Ruime douchekamer en slaapkamer
- Open keuken met moderne toestellen
- Terras met tuin
- Open leefruimte met terras
- Ruime garageboxen bij de residentie beschikbaar
- Autolift



Dit is geen contractueel document.
Alle maten, meubels en toestellen zijn ter illustratie.

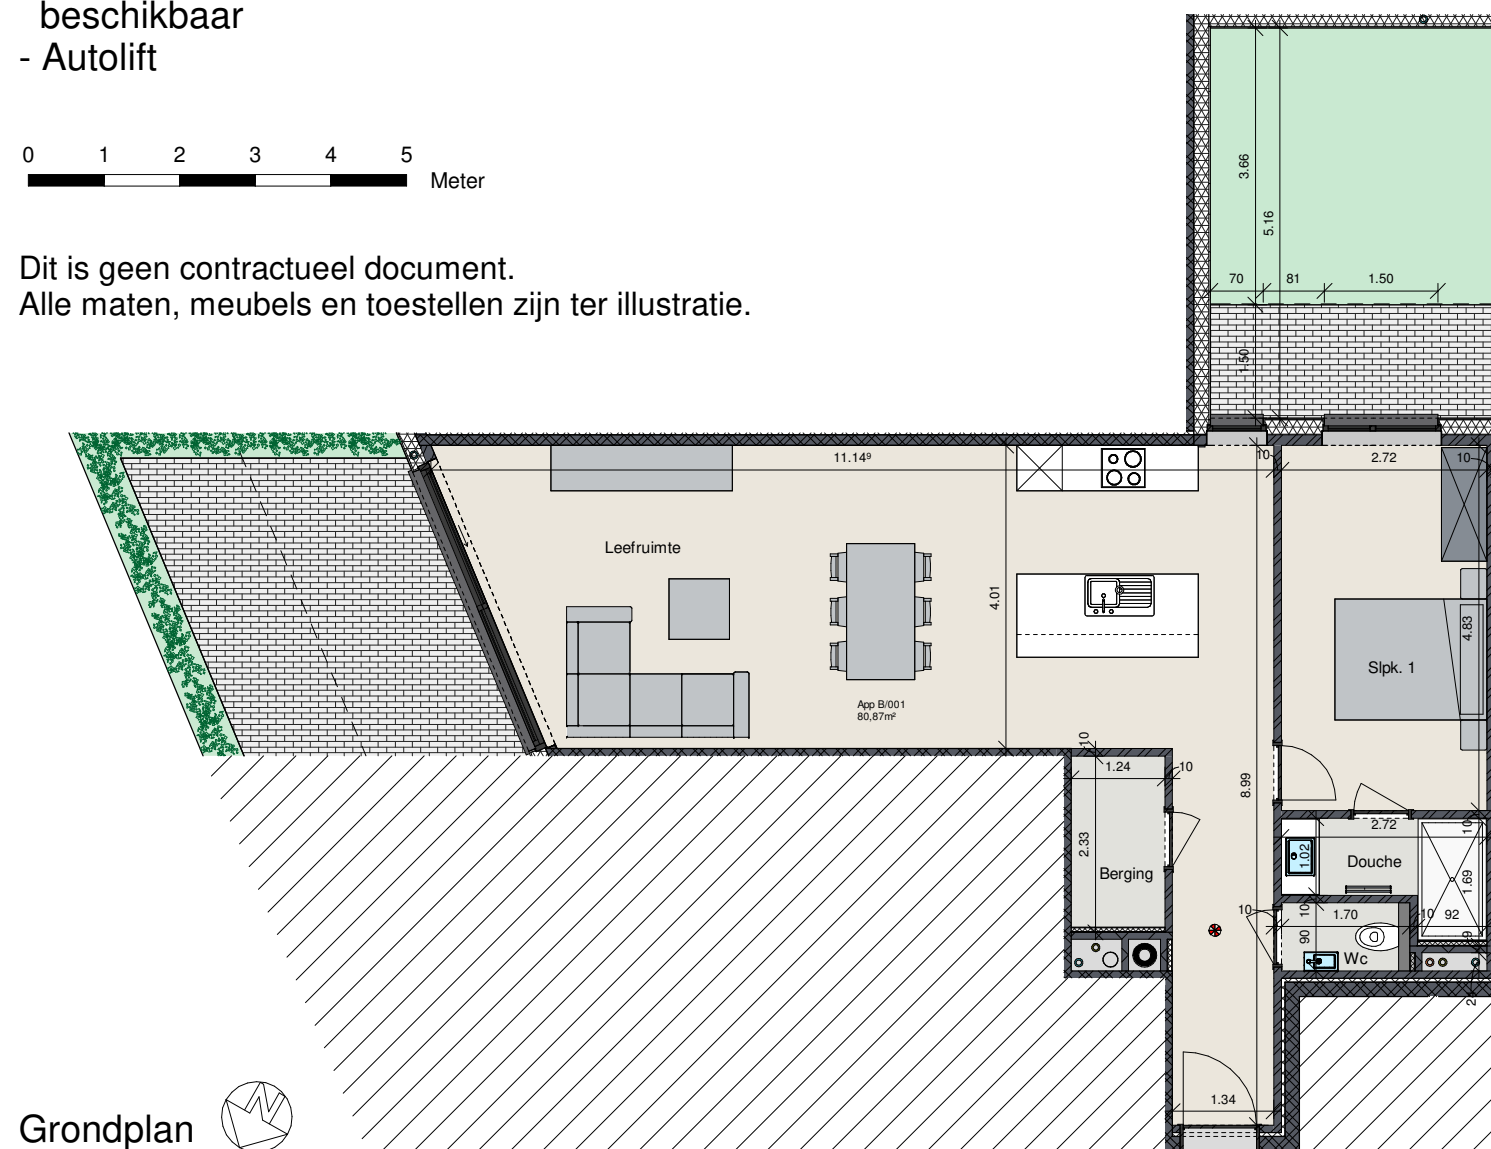

Grondplan

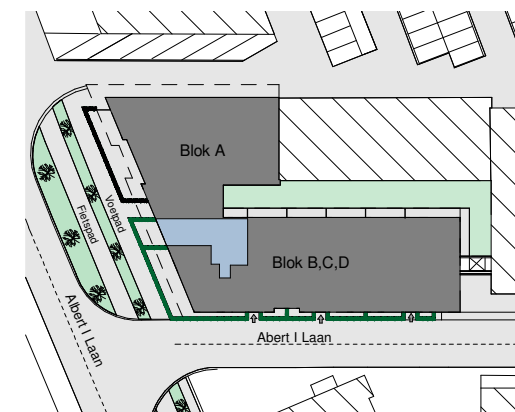

Inplantingsplan



Voorgevel



Achtergevel