

Appartement Gelijkvloers B/003

Oppervlakte app.: 75,48 m²

Oppervlakte terras met tuin: 33,13 m²


Oppervlakte terras slaapkamer: 6,68 m²

Indeling:


- Ruime douchekamer
- Slaapkamer met terras
- Open keuken met moderne toestellen
- Terras met tuin
- Open leefruimte
- Ruime garageboxen bij de residentie beschikbaar
- Autolift



Dit is geen contractueel document.
Alle maten, meubels en toestellen zijn ter illustratie.

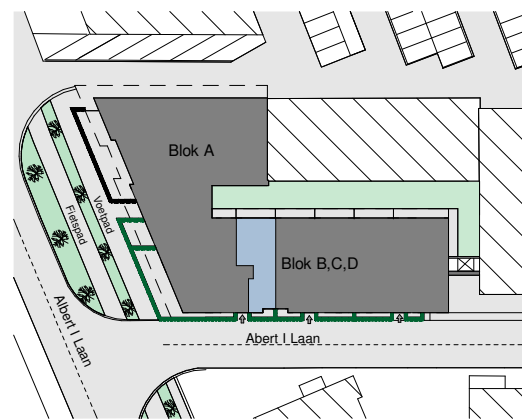

Inplantingsplan

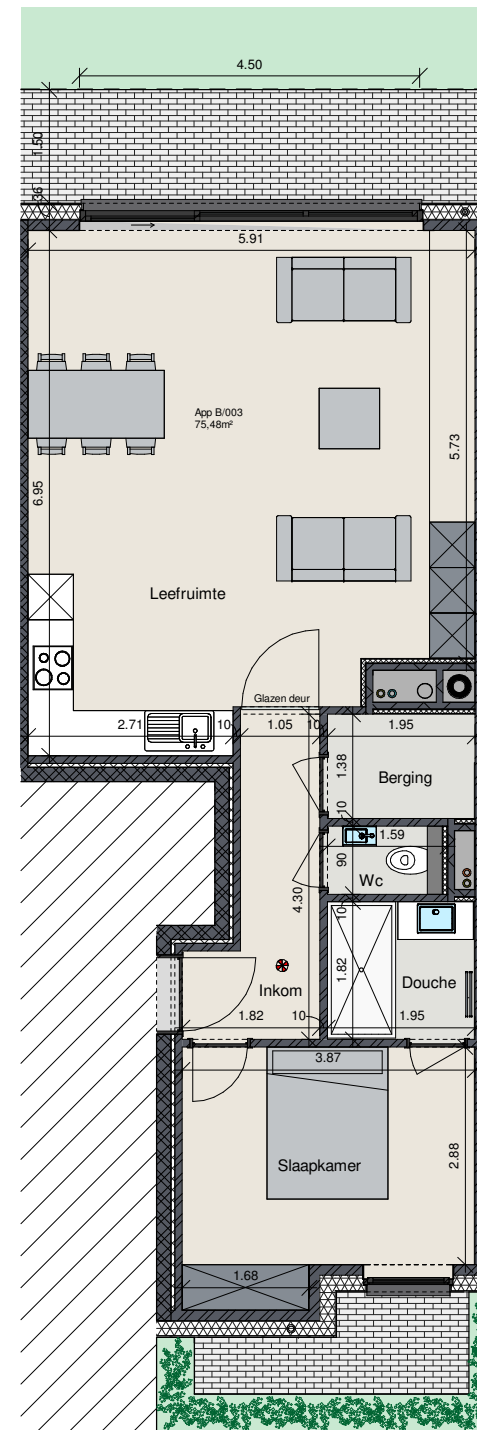

Grondplan



Voorgevel



Achtergevel