

## Appartement Gelijkvloers C/001


Oppervlakte app.: 76,25 m<sup>2</sup>

Oppervlakte terras met tuin: 36,56 m<sup>2</sup>


Oppervlakte terras slaapkamer: 6,86 m<sup>2</sup>

### Indeling:


- Ruime douchekamer
- Slaapkamer met terras
- Open keuken met moderne toestellen
- Terras met tuin
- Open leefruimte
- Ruime garageboxen bij de residentie beschikbaar
- Autolift

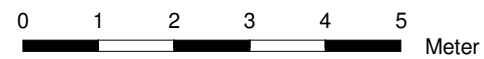

Dit is geen contractueel document.  
Alle maten, meubels en toestellen zijn ter illustratie.

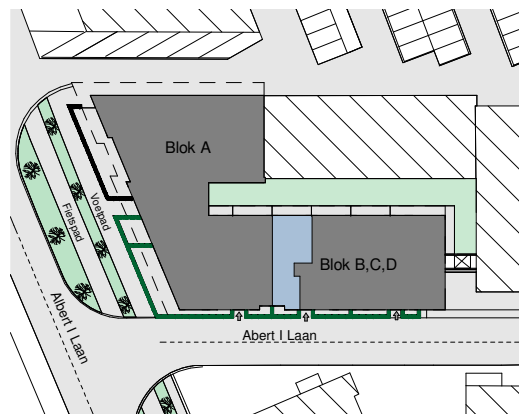

Inplantingsplan

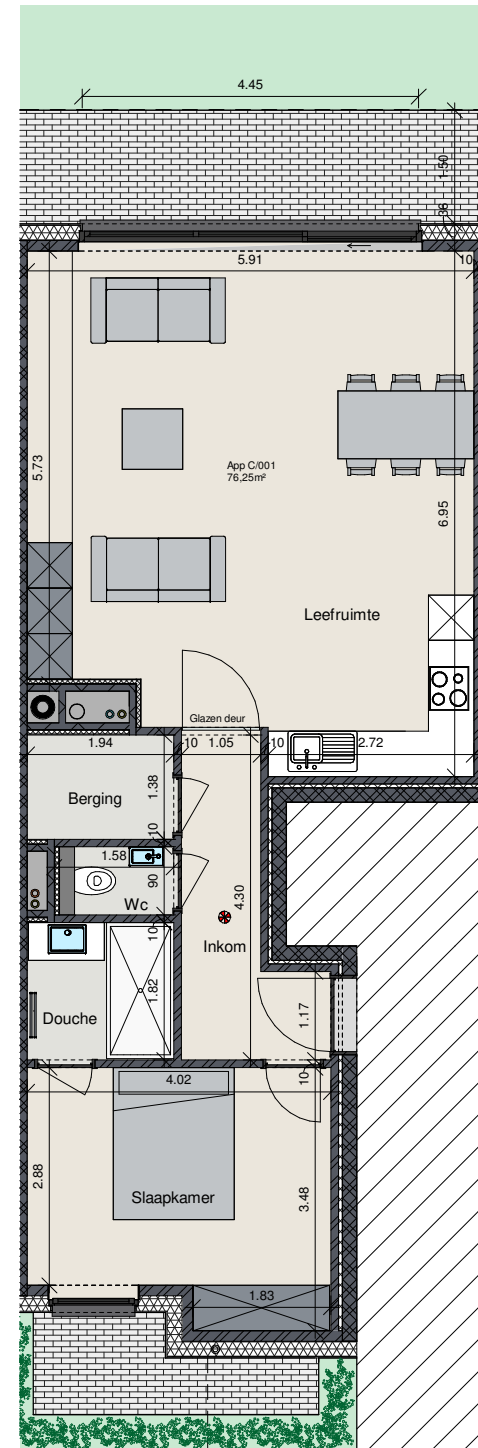

Grondplan



Vorgevel



Achtergevel