

Appartement Gelijkvloers C/002


Oppervlakte app.: 81,12 m²
Oppervlakte terras met tuin: 36,56 m²
Oppervlakte terras slaapkamers: 7,84 m²

Indeling:


- Ruime douchekamer
- Twee slaapkamers met terras
- Open keuken met moderne toestellen
- Terras met tuin
- Open leefruimte
- Ruime garageboxen bij de residentie beschikbaar
- Autolift



Dit is geen contractueel document.
Alle maten, meubels en toestellen zijn ter illustratie.

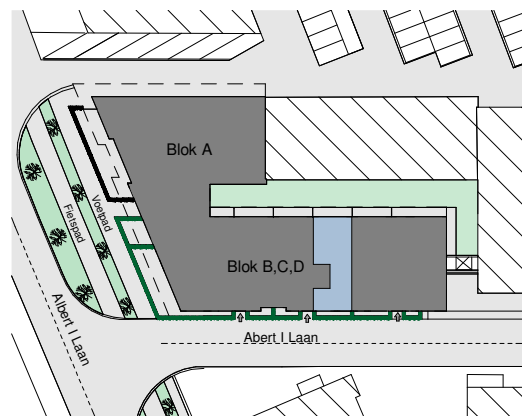

Inplantingsplan

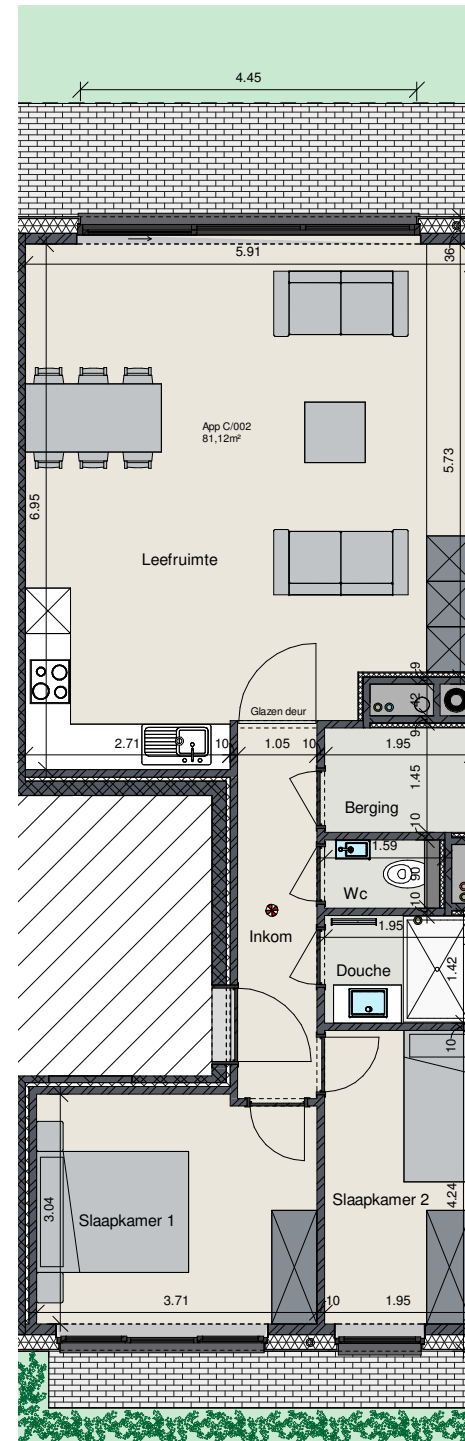

Grondplan



Voorgevel



Achtergevel