

Appartement gelijkvloers

Oppervlakte app.: 70,85 m²


Oppervlakte tuin met terras: 51,83 m²

Indeling:



- Ruime badkamer
- Slaapkamer
- Open keuken met moderne toestellen
- Open leefruimte met terras en tuin
- Ruime garageboxen bij de residentie beschikbaar

Dit is geen contractueel document.

Alle maten, meubels en toestellen zijn ter illustratie.

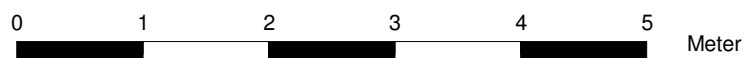

Inplantingsplan

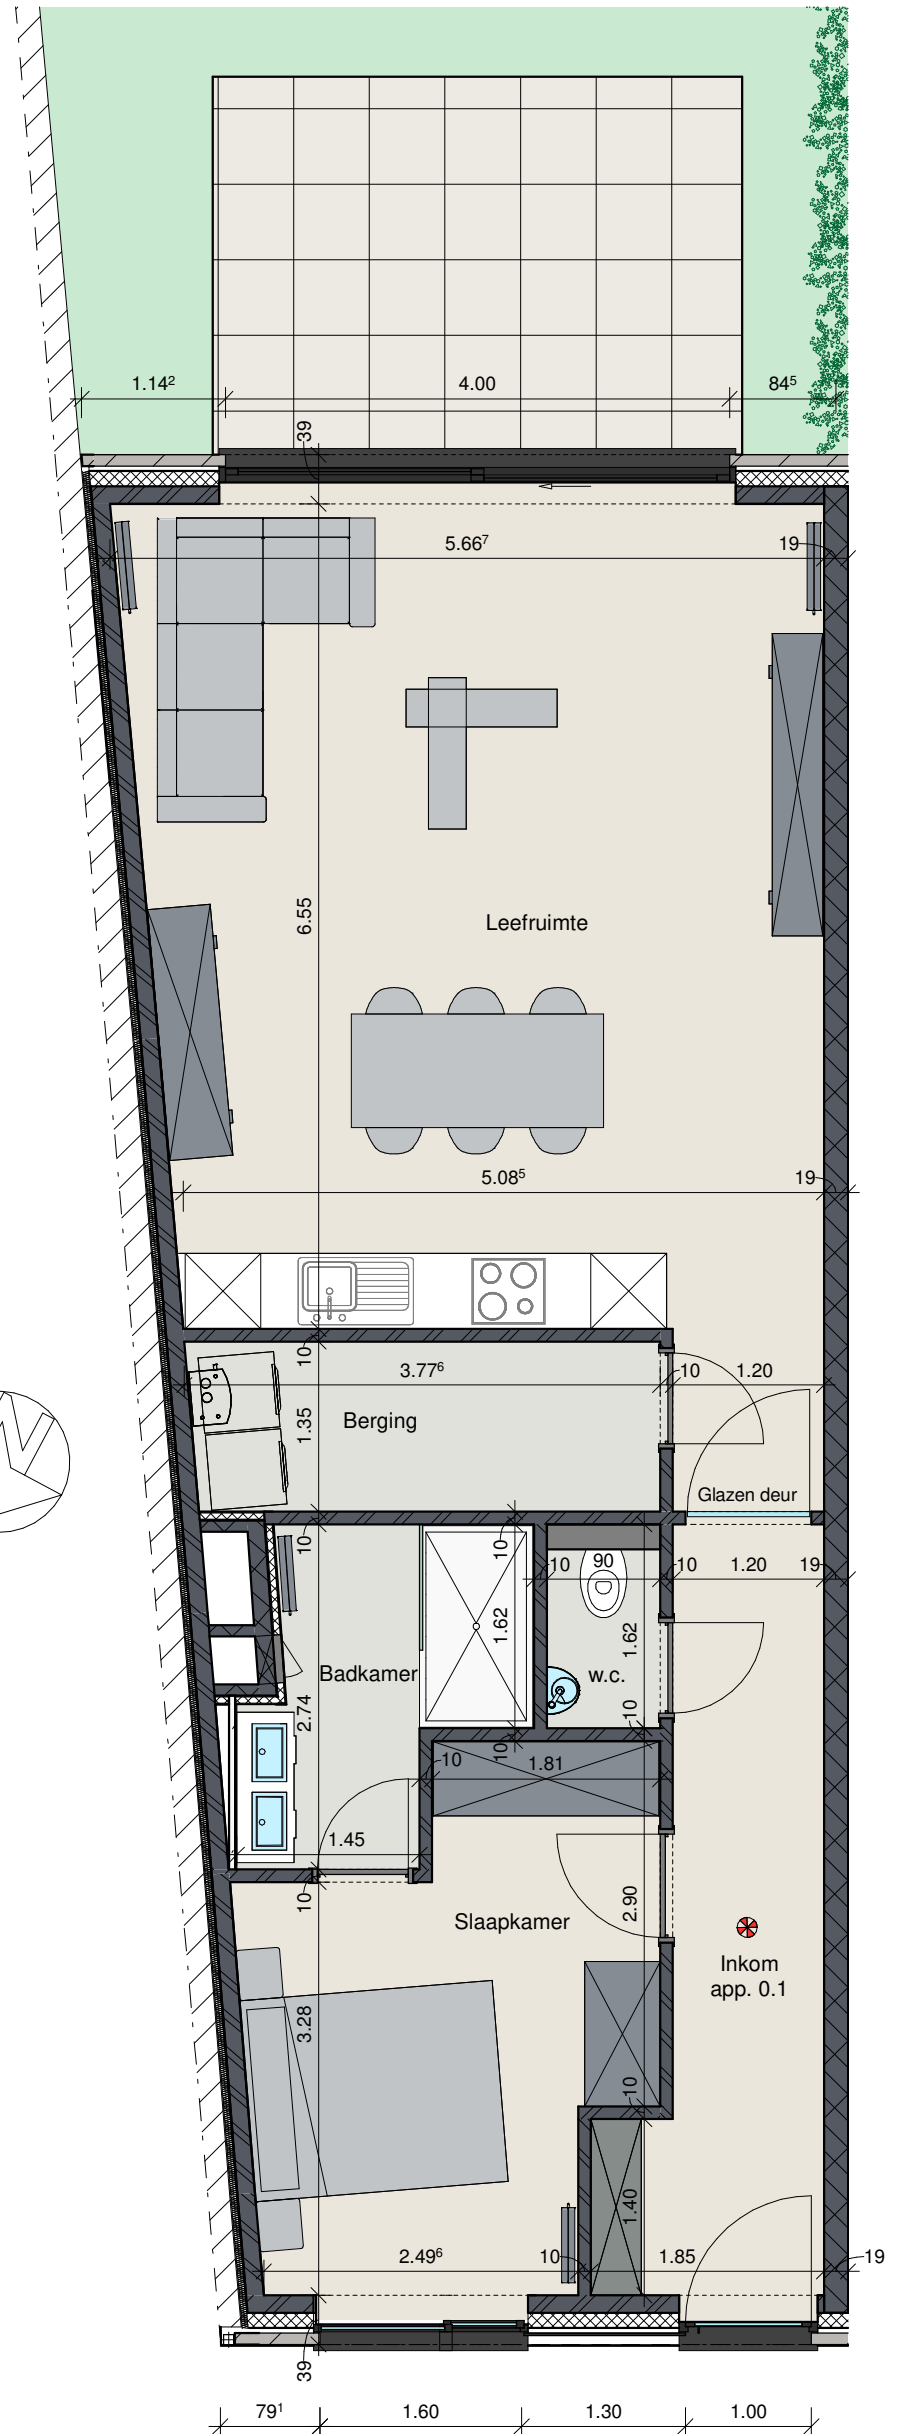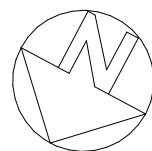

Grondplan