

Appartement 1ste verdiep

Oppervlakte app.: 101,80 m²



Oppervlakte terras leefruimte: 16,01 m²

Dit is geen contractueel document.


Alle maten, meubels en toestellen zijn ter illustratie.

Indeling:

- Ruime badkamer en extra douchekamer
- Drie slaapkamers
- Open keuken met moderne toestellen
- Open leefruimte met terras
- Ruime garageboxen bij de residentie beschikbaar

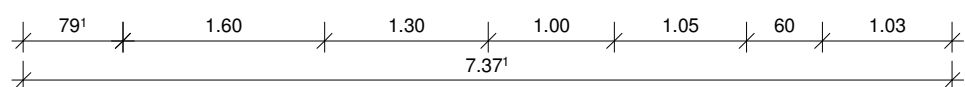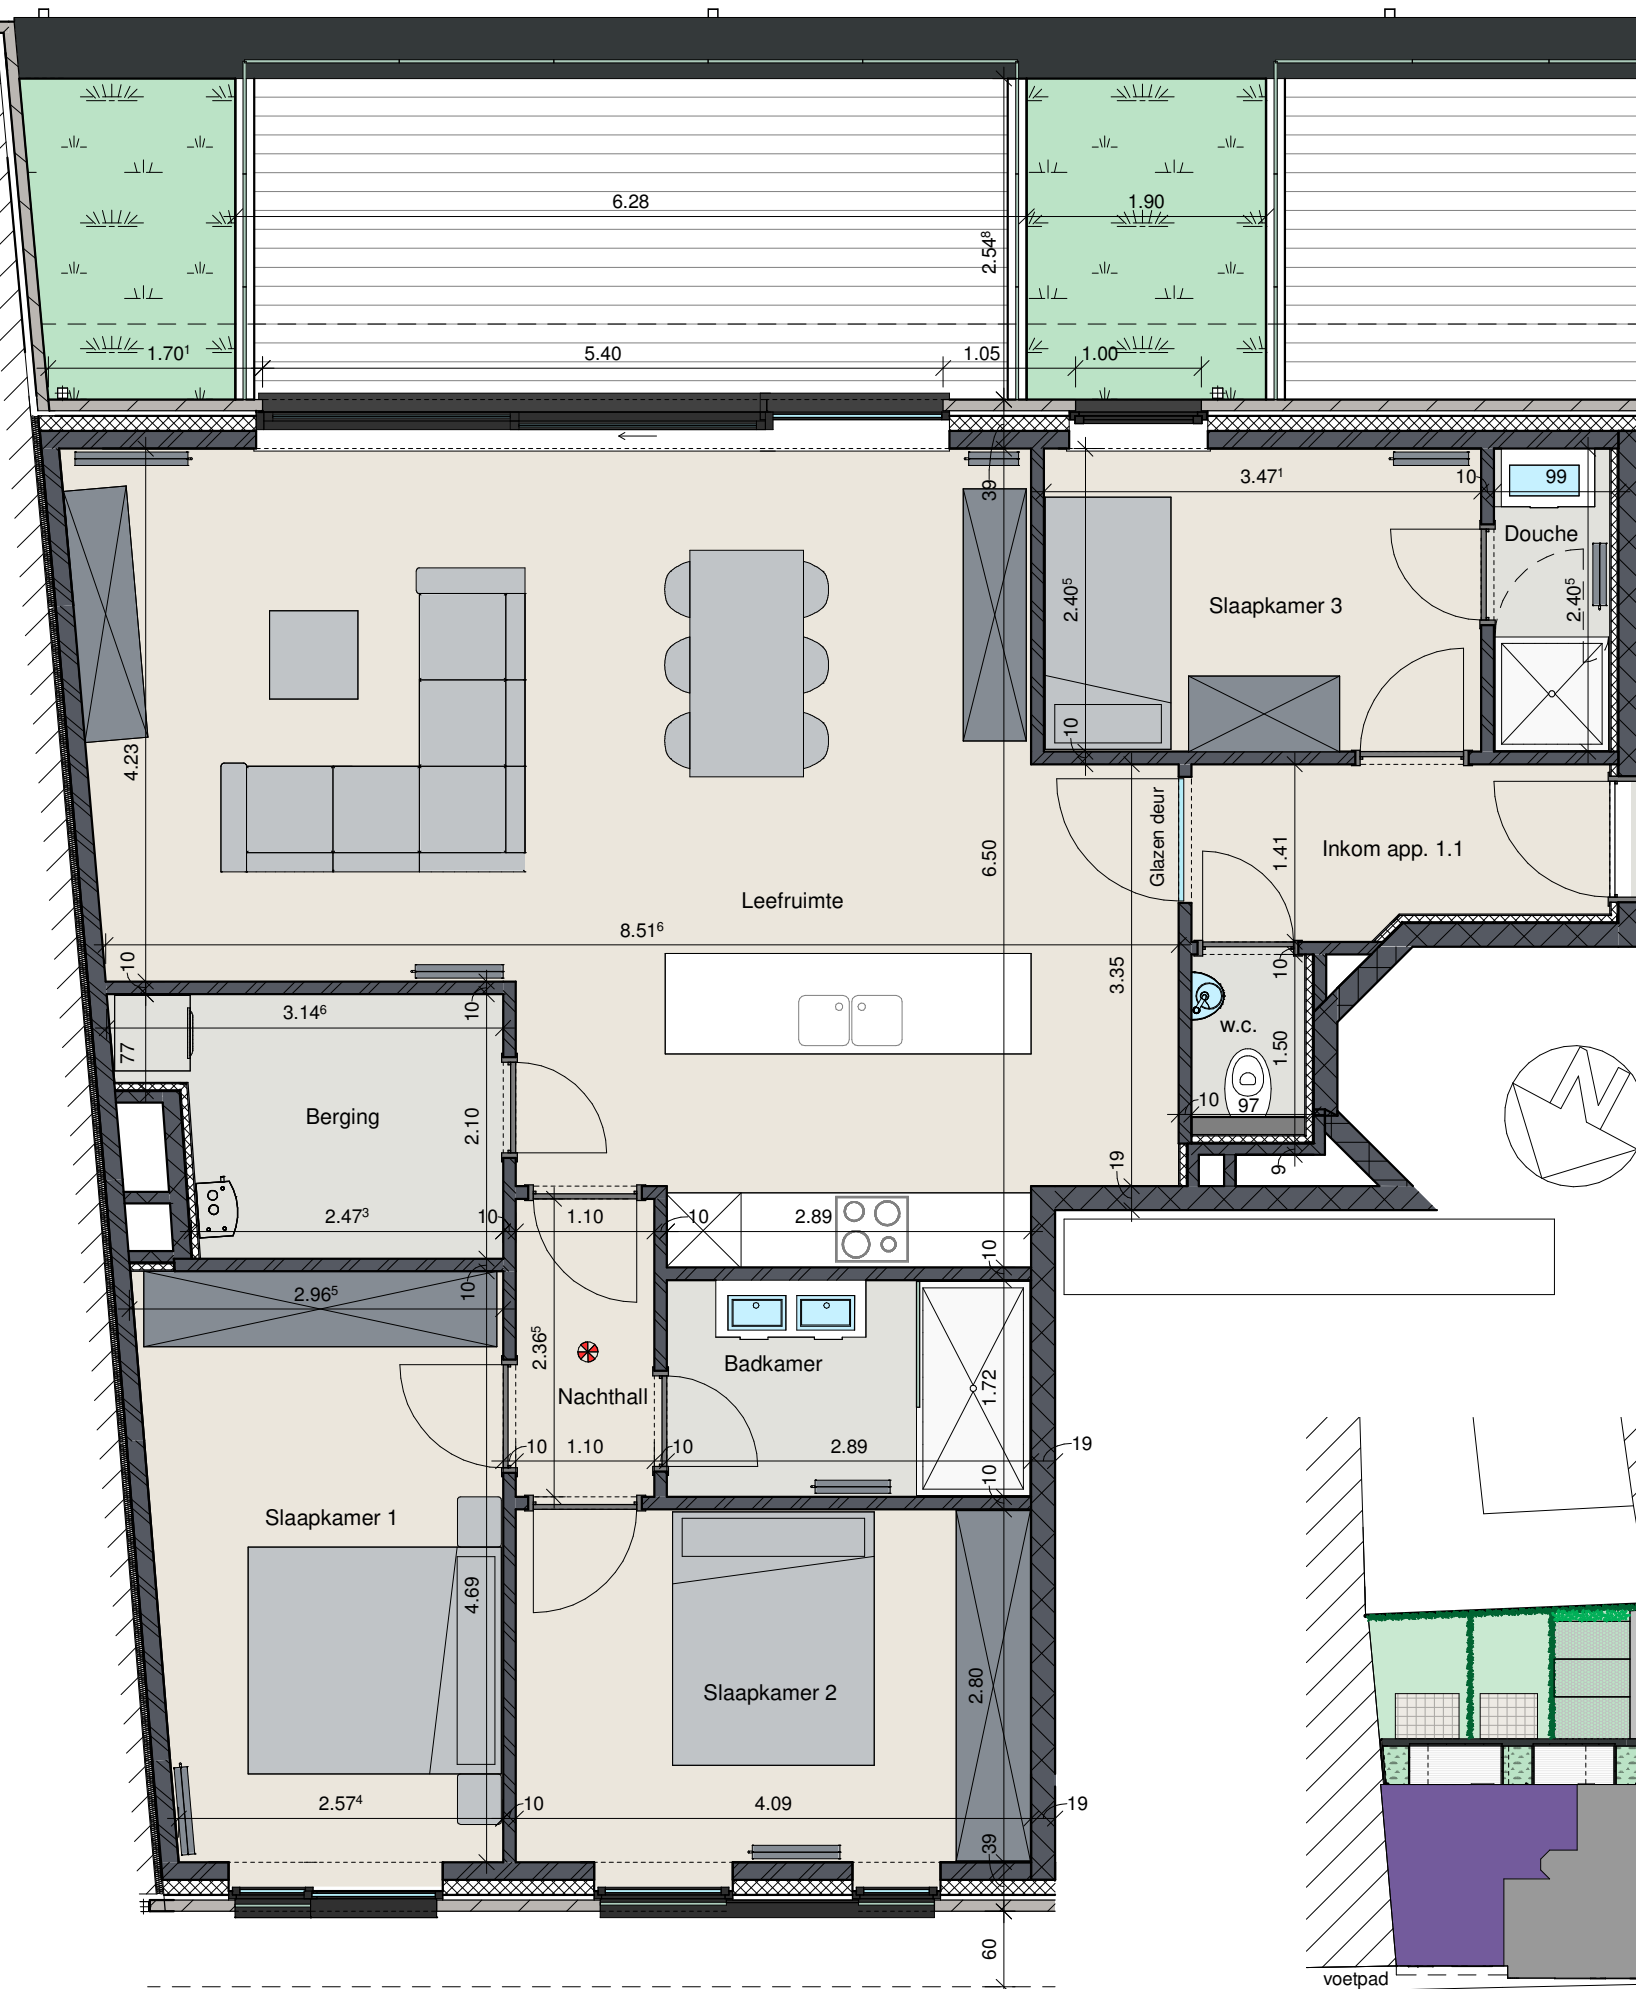

Grondplan

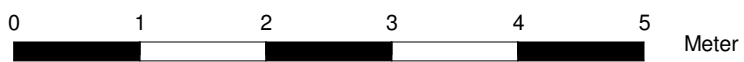

Inplantingsplan