


Appartement 1e verdieping: 1.1



Oppervlakte app.: 98,68 m²
 Oppervlakte terras ZO-gevel: 14,10 m²

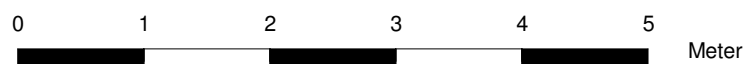

Dit is geen contractueel document.
 Alle maten, meubels en toestellen zijn ter illustratie.

Indeling:

- Ruime badkamer
- Twee slaapkamers
- Open keuken met moderne toestellen
- Ruime berging aansluitend op keuken
- Open leefruimte
- Terras
- Ruime garagebox bij de residentie beschikbaar

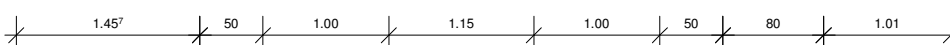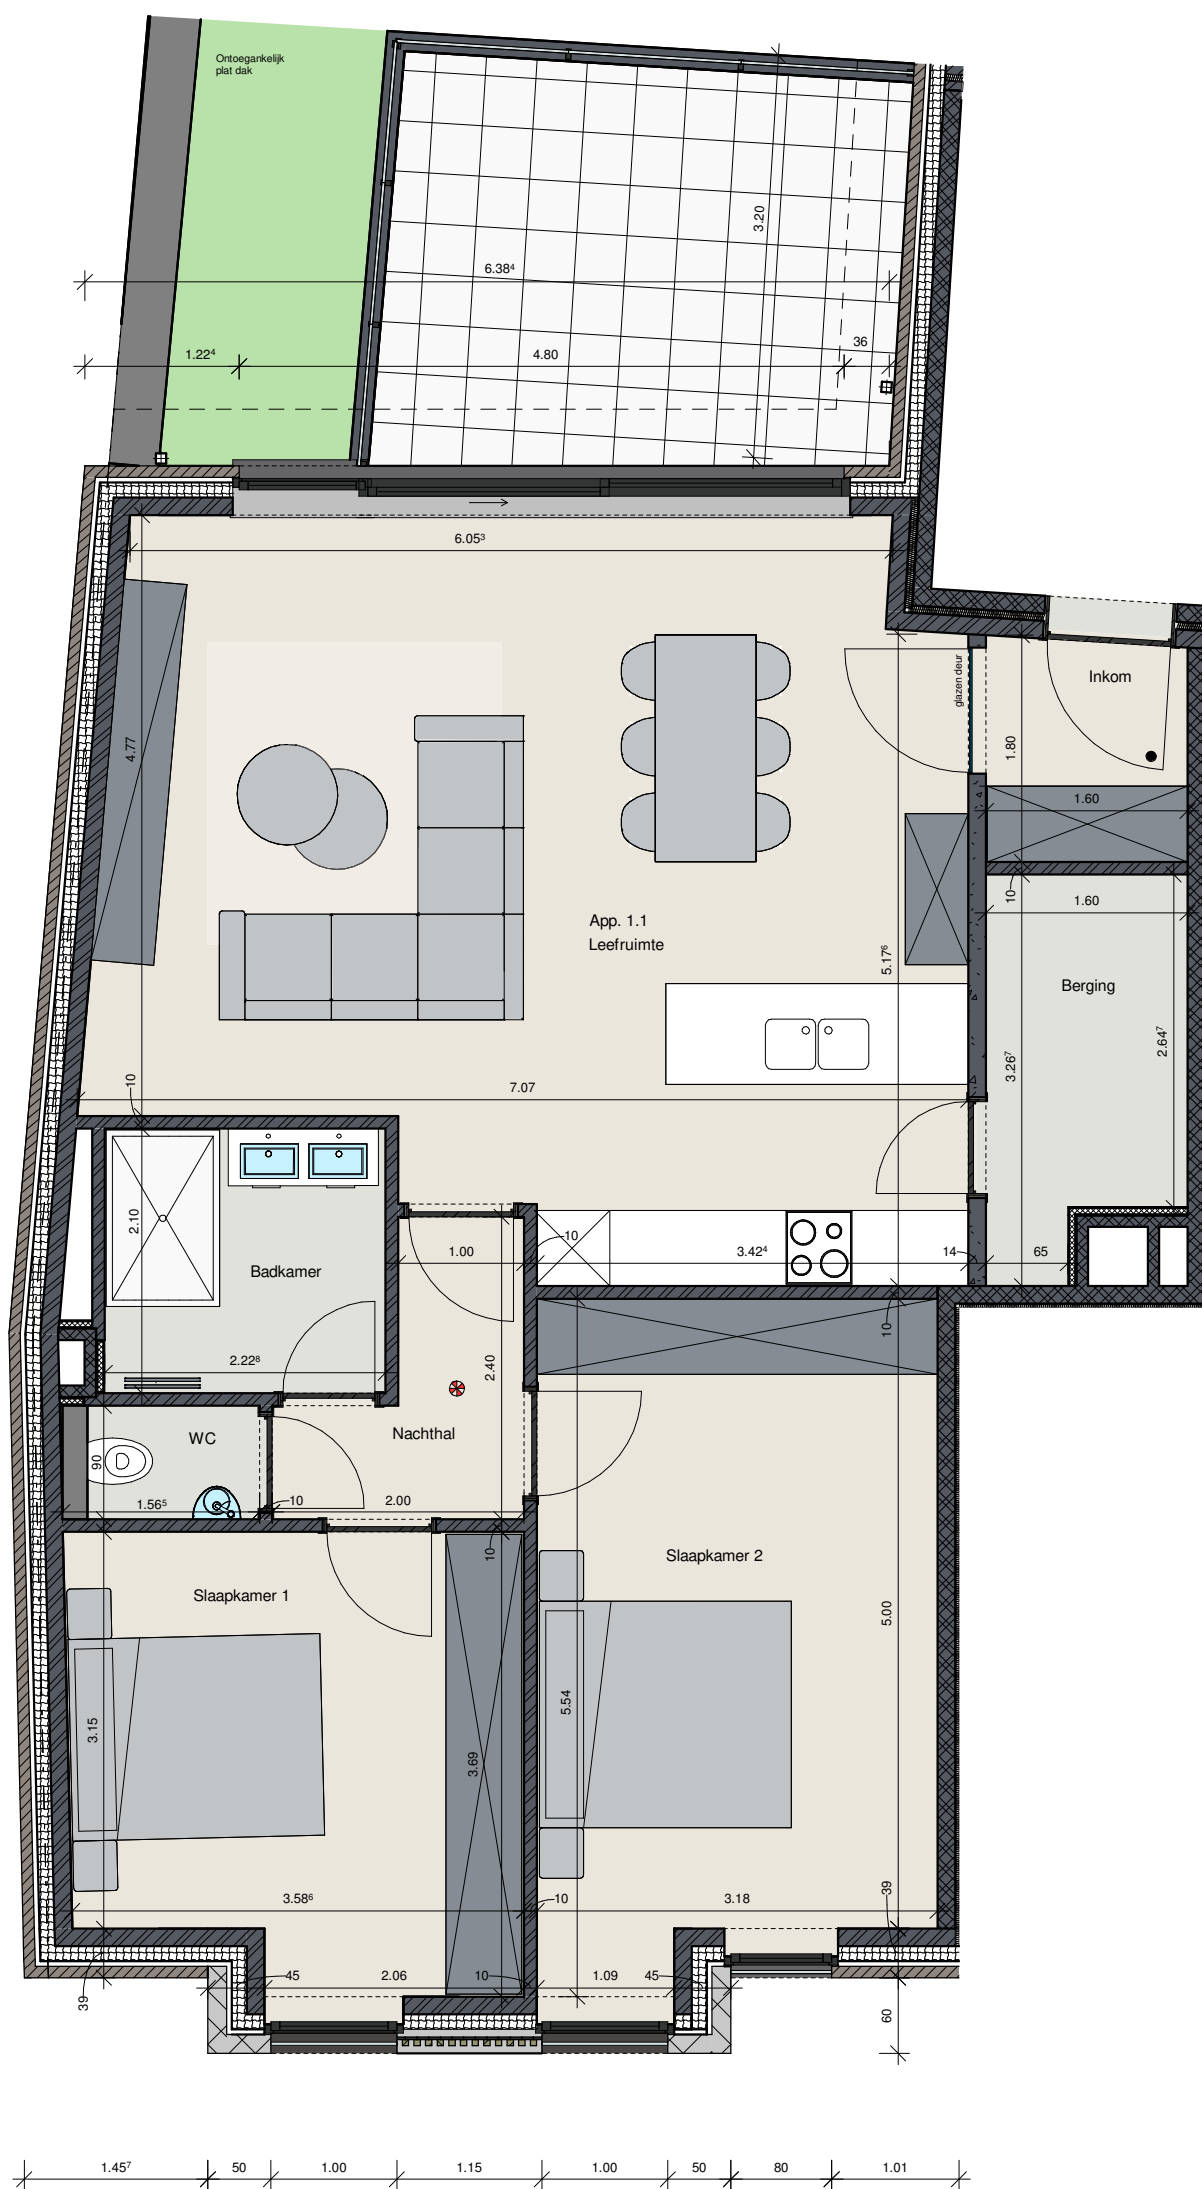

Grondplan



Inplantingsplan