





Inplantingsplan

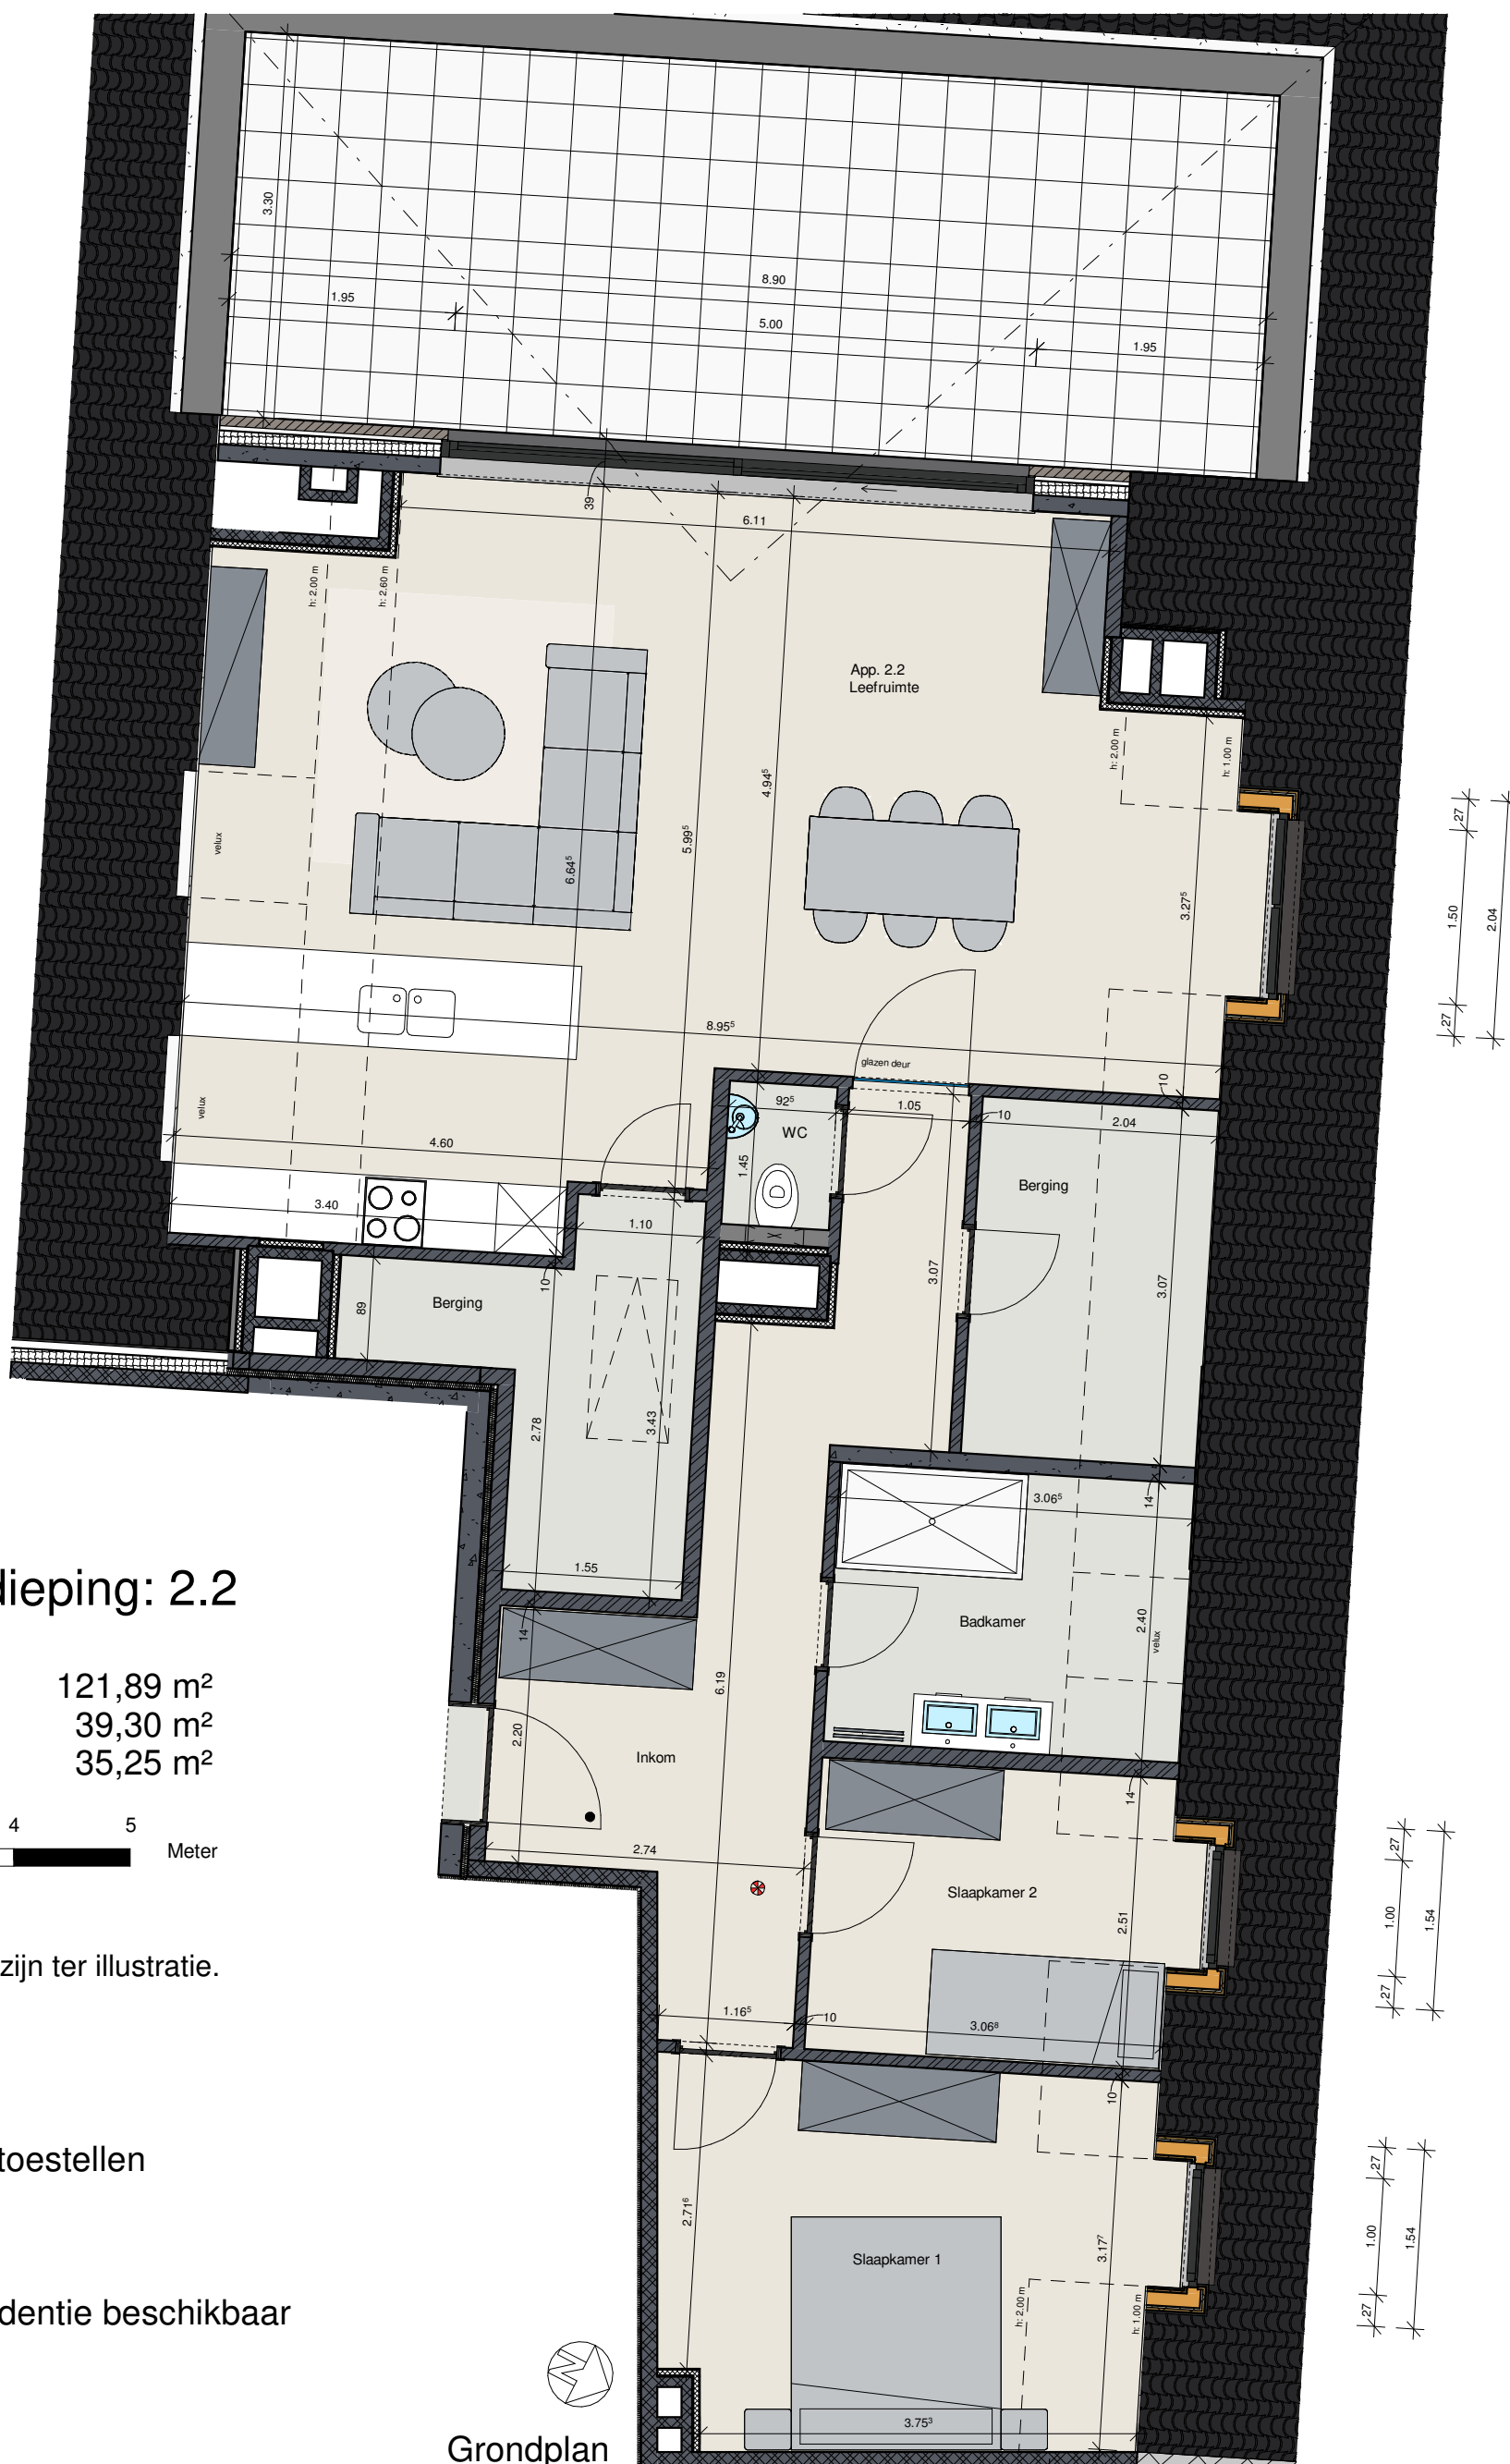

## Appartement 2e verdieping: 2.2

Oppervlakte app.: 121,89 m<sup>2</sup>  
 Oppervlakte zolder: 39,30 m<sup>2</sup>  
 Oppervlakte terras ZW-gevel: 35,25 m<sup>2</sup>

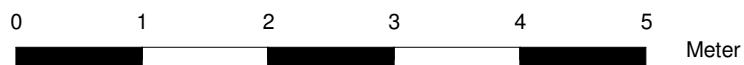

Dit is geen contractueel document.  
 Alle maten, meubels en toestellen zijn ter illustratie.

### Indeling:

- Ruime badkamer
- Twee slaapkamers
- Open keuken met moderne toestellen
- Open leefruimte
- Ruime berging
- Terras
- Ruime garagebox bij de residentie beschikbaar
- Zolder

Grondplan